

Identificativi Catastali:

Sezione:

Foglio: 476

Particella: 58

Subalterno: 505

Compilata da:

Rizzi Elsa

Iscritto all'albo:

Architetti

Prov. Roma


N. 08164

scheda n. 1

Scala 1:100

UFFICIO
piano primo
h=3.0

p.lla 59

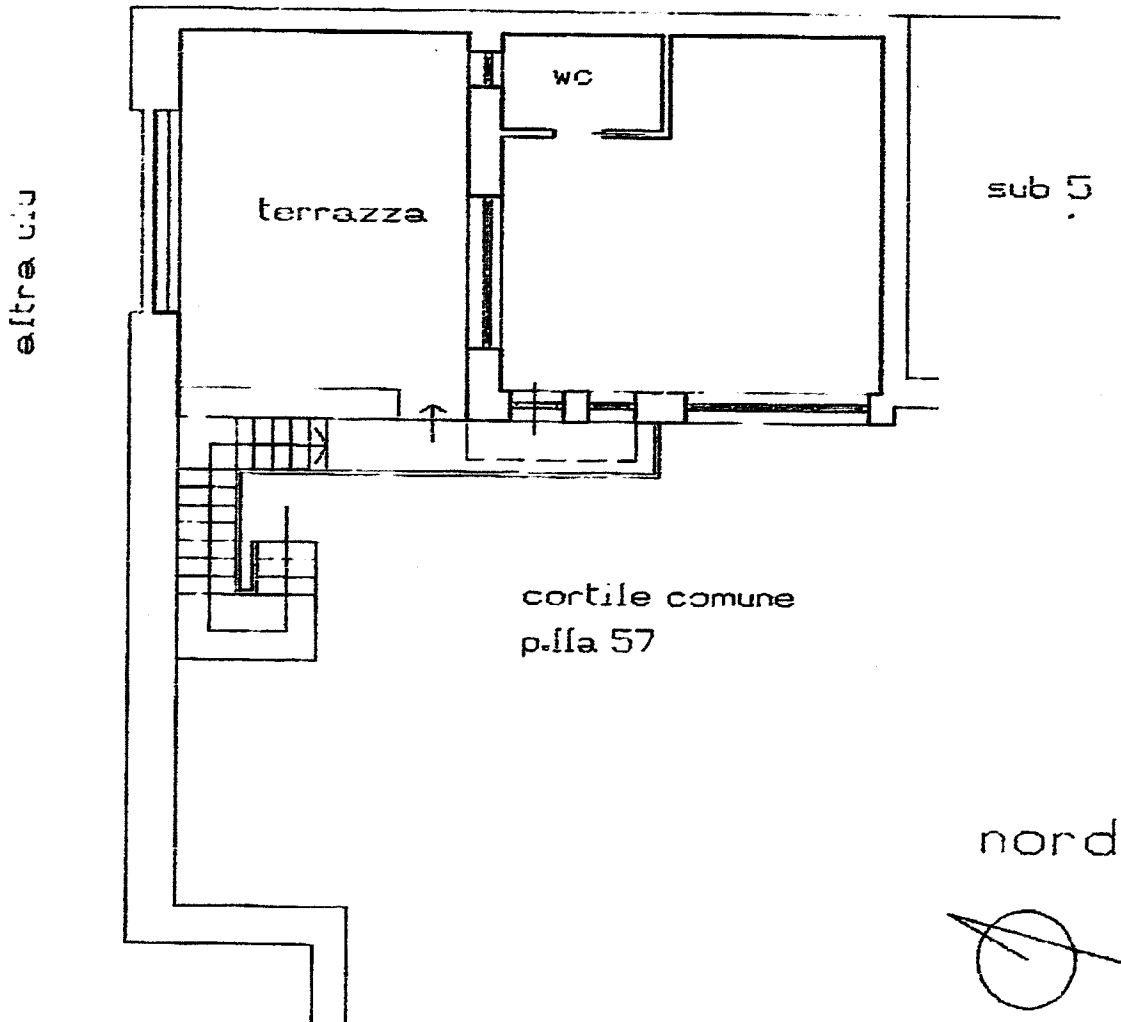

lato su via di Porta Castello