

Agenzia delle Entrate
CATASTO FABBRICATI
Ufficio Provinciale di
Roma

Dichiarazione protocollo n. RM0320483 del 30/05/2016

Planimetria di u.i.u. in Comune di Roma

Via Pietro Borsieri

civ. 5A

Identificativi Catastali:

Sezione:

Foglio: 402

Particella: 31

Subalterno: 507

Compilata da:
Bracci Barbara

Iscritto all'albo:
Architetti


Prov. Roma

N. 20743

Scheda n. 1

Scala 1:100

NEGOZIO
PIANO S1
H = 3.00 mt

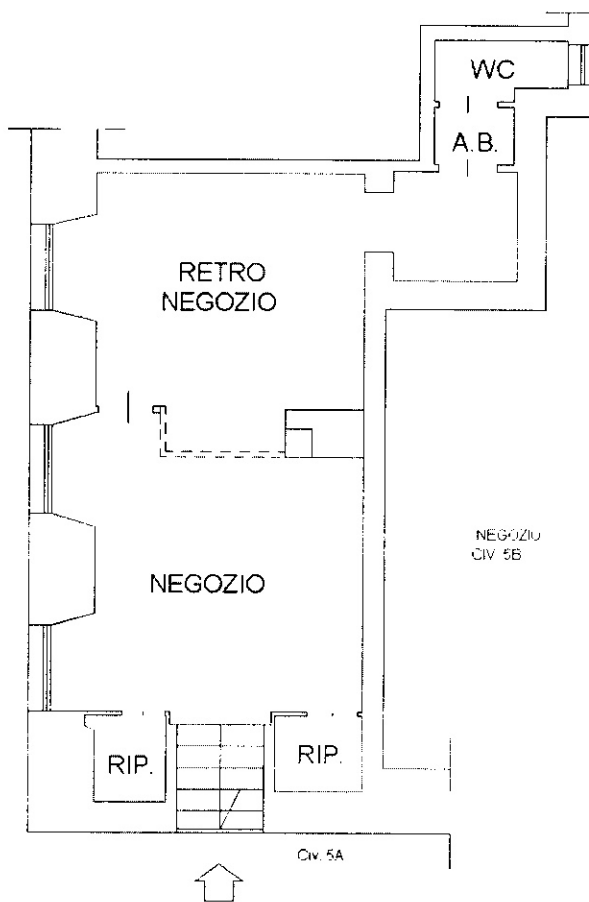

VIA PIETRO BORSIERI



Ultima planimetria in atti

Data: 03/10/2018 - n. T22370 - Richiedente: GLNLRT37T06H501R

Totale schede: 1 - Formato di acquisizione: A4(210x297) - Formato stampa richiesto: A4(210x297)

Catasto dei Fabbricati - Situazione al 03/10/2018 - Comune di ROMA (H501) - < Foglio: 402 - Particella: 31 - Subalterno: 507 >
VIA PIETRO BORSIERI n. 5A piano: S1;